

## ΤΕΧΝΙΚΗ ΠΕΡΙΓΡΑΦΗ ΕΡΓΑΣΙΕΣ ΕΠΙΣΚΕΥΗΣ ΕΠΙΧΡΙΣΜΑΤΩΝ ΤΟΙΧΕΙΟΥ ΥΠΟΓΕΙΟΥ ΠΑΡΚΙΝΓΚ


Για τις εργασίες αποκατάστασης των επιχρισμάτων στο περιμετρικό τοίχειο του Νοσοκομείου όπως φαίνεται στο συνημμένο σκαρίφημα απαιτούνται τα εξής :

- Καθαίρεση και καθαρισμός για την απομάκρυνση σαθρών μερών, σκόνης και λοιπών υπολειμμάτων της περιοχής
- Επάλειψη με ρητίνη των προς αποκατάσταση περιοχών
- Κατασκευή ενισχυμένου τσιμεντοειδούς επιχρίσματος σε δύο στρώσεις κατ ελάχιστον
- Επεξεργασία με ειδική τριβίδα για τη δημιουργία ομαλής και επίπεδης επιφάνειας
- Επάλειψη με αστάρι εμποτισμού των προς χρωματισμό περιοχών
- Βαφή όλων των επιφανειών με διπλή επίστρωση χρώματος, των προς αποκατάσταση όψεων με χρώμα επιλογής της υπηρεσίας

Η συνολική επιφάνεια είναι περίπου 120 μ2. Δεδομένου ότι το τοίχειο βρίσκεται στην κεντρική είσοδο-έξοδο του νοσοκομείου υπάρχει συνεχής κυκλοφορία οχημάτων συνεπώς ο εξοπλισμός θα είναι κινητός και θα πληροί όλα τα μέτρα ασφαλείας.

Οι προσφέροντες θα πρέπει οπωσδήποτε να λάβουν γνώση των συνθηκών των εργασιών και ακριβή μέτρηση των διαστάσεων. Οι εργασίες θα πραγματοποιούνται κατόπιν συνεννόησης Σαββατοκύριακα και απογευματινές ώρες λόγω κυκλοφορίας οχημάτων. Για όλες τις παραπάνω εργασίες συμπεριλαμβάνονται τα υλικά και μικροϋλικά επί τόπου, κατασκευής, τοποθέτησης και στερέωσης τα υλικά θα βαρύνουν τον ανάδοχο. Ο ανάδοχος είναι υποχρεωμένος να λάβει όλα τα μέτρα ασφαλείας. Επίσης είναι υποχρεωμένος να απομακρύνει όλα τα προϊόντα καθαίρεσης και υπόλοιπων άχρηστων υλικών από το χώρο μετά το πέρας της εργασίας.

Οι εργασίες θα γίνουν με τέτοιο τρόπο ώστε να μη μεταφερθούν σκόνης ή οσμές στην οικοδομή. Την ευθύνη για την τήρηση των μέτρων υγιεινής και ασφάλειας θα φέρει ο ανάδοχος των εργασιών.

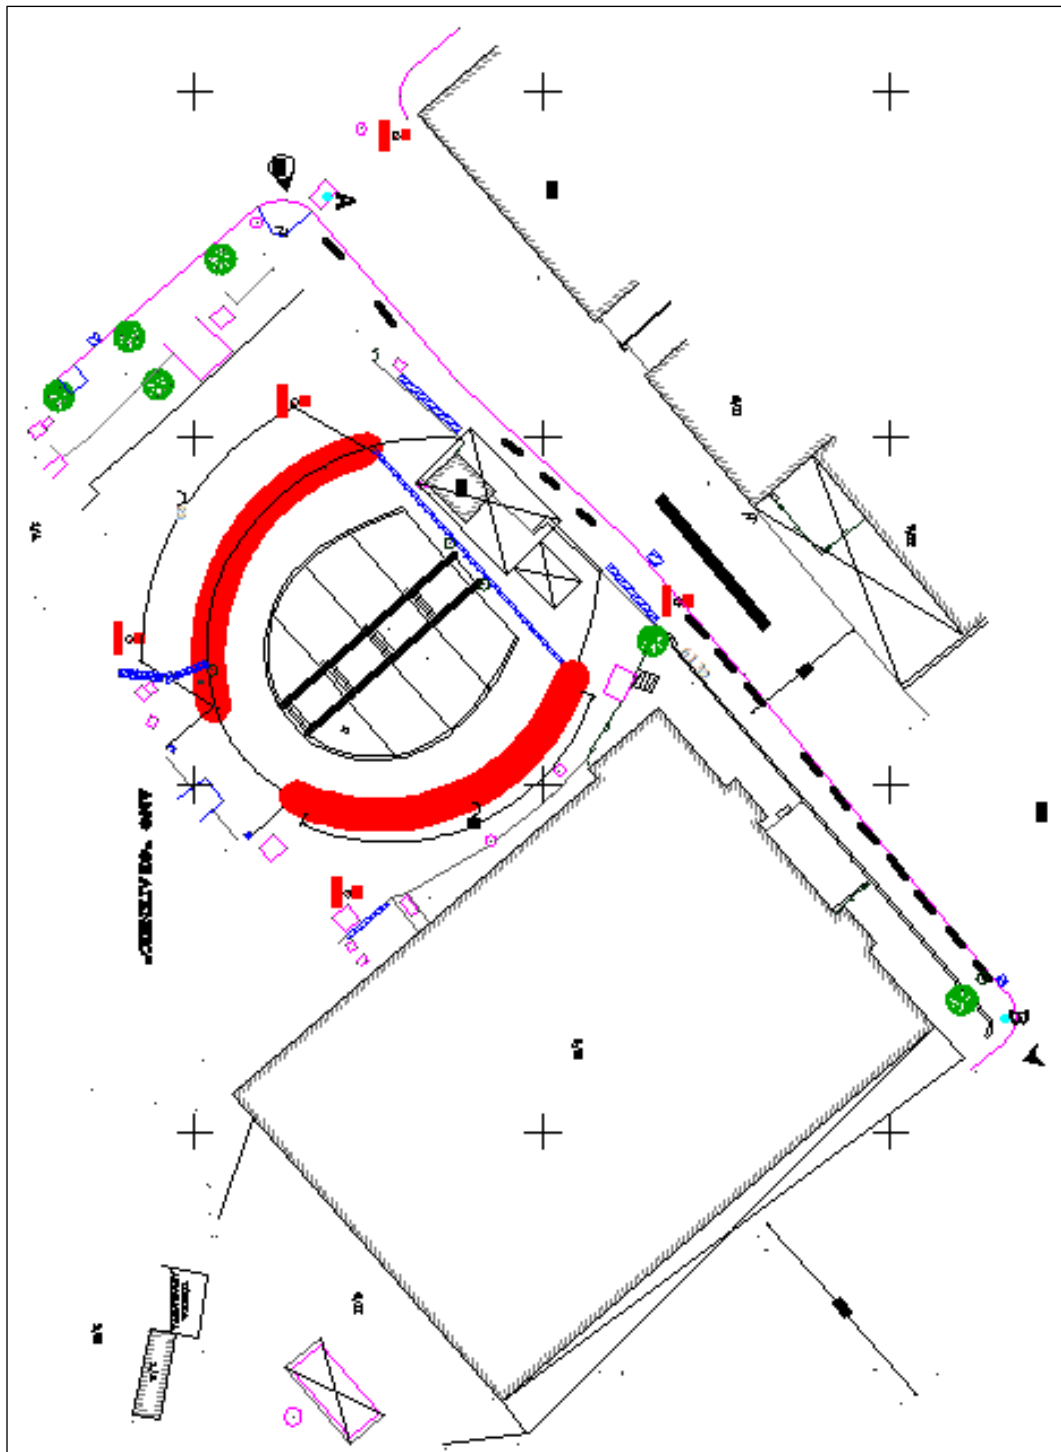

Σχέδιο 1